



1 PLANTA DO TERRENO EXISTENTE
1 : 150

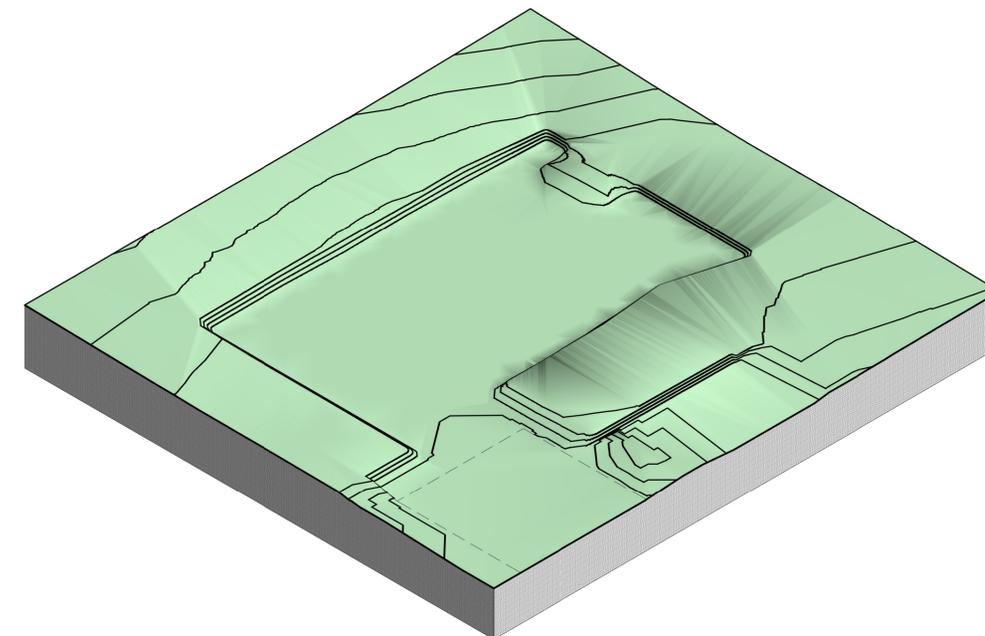

2 ISOMÉTRICA DO TERRENO EXISTENTE
(VISTA 01)

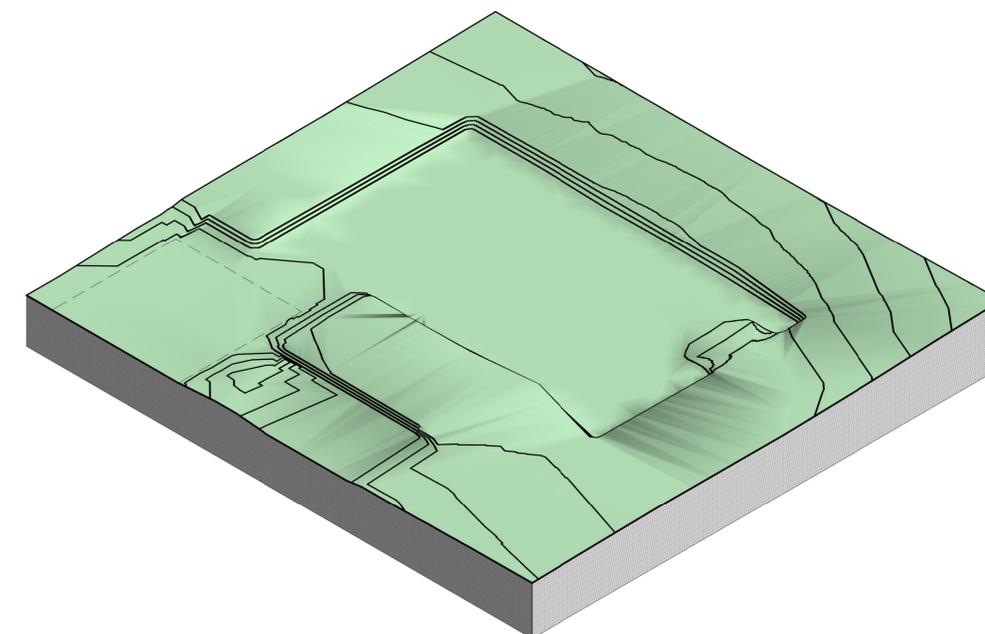


3 ISOMÉTRICA DO TERRENO EXISTENTE
(VISTA 02)




NOTA:
ESTE PROJETO FOI ELABORADO A PARTIR DAS INFORMAÇÕES CONTIDAS NOS SEGUINTE
ARQUIVOS:
2020-ig-igc-pe-ar-08-cortes aa bb cc e dd 50_r3
Desenho Setor Sul


PROJETO EXECUTIVO DE TERRAPLENAGEM		23106.081319/2017-00	
COORD. ARQ. BRUNO M. GUIMARÃES	PLANTA BAIXA (EXISTENTE) E ISOMÉTRICAS	ESCALA: 1 : 150	PT-01
AUTOR: ARQ. BRUNO M. GUIMARÃES		DATA: 21.07.2020	

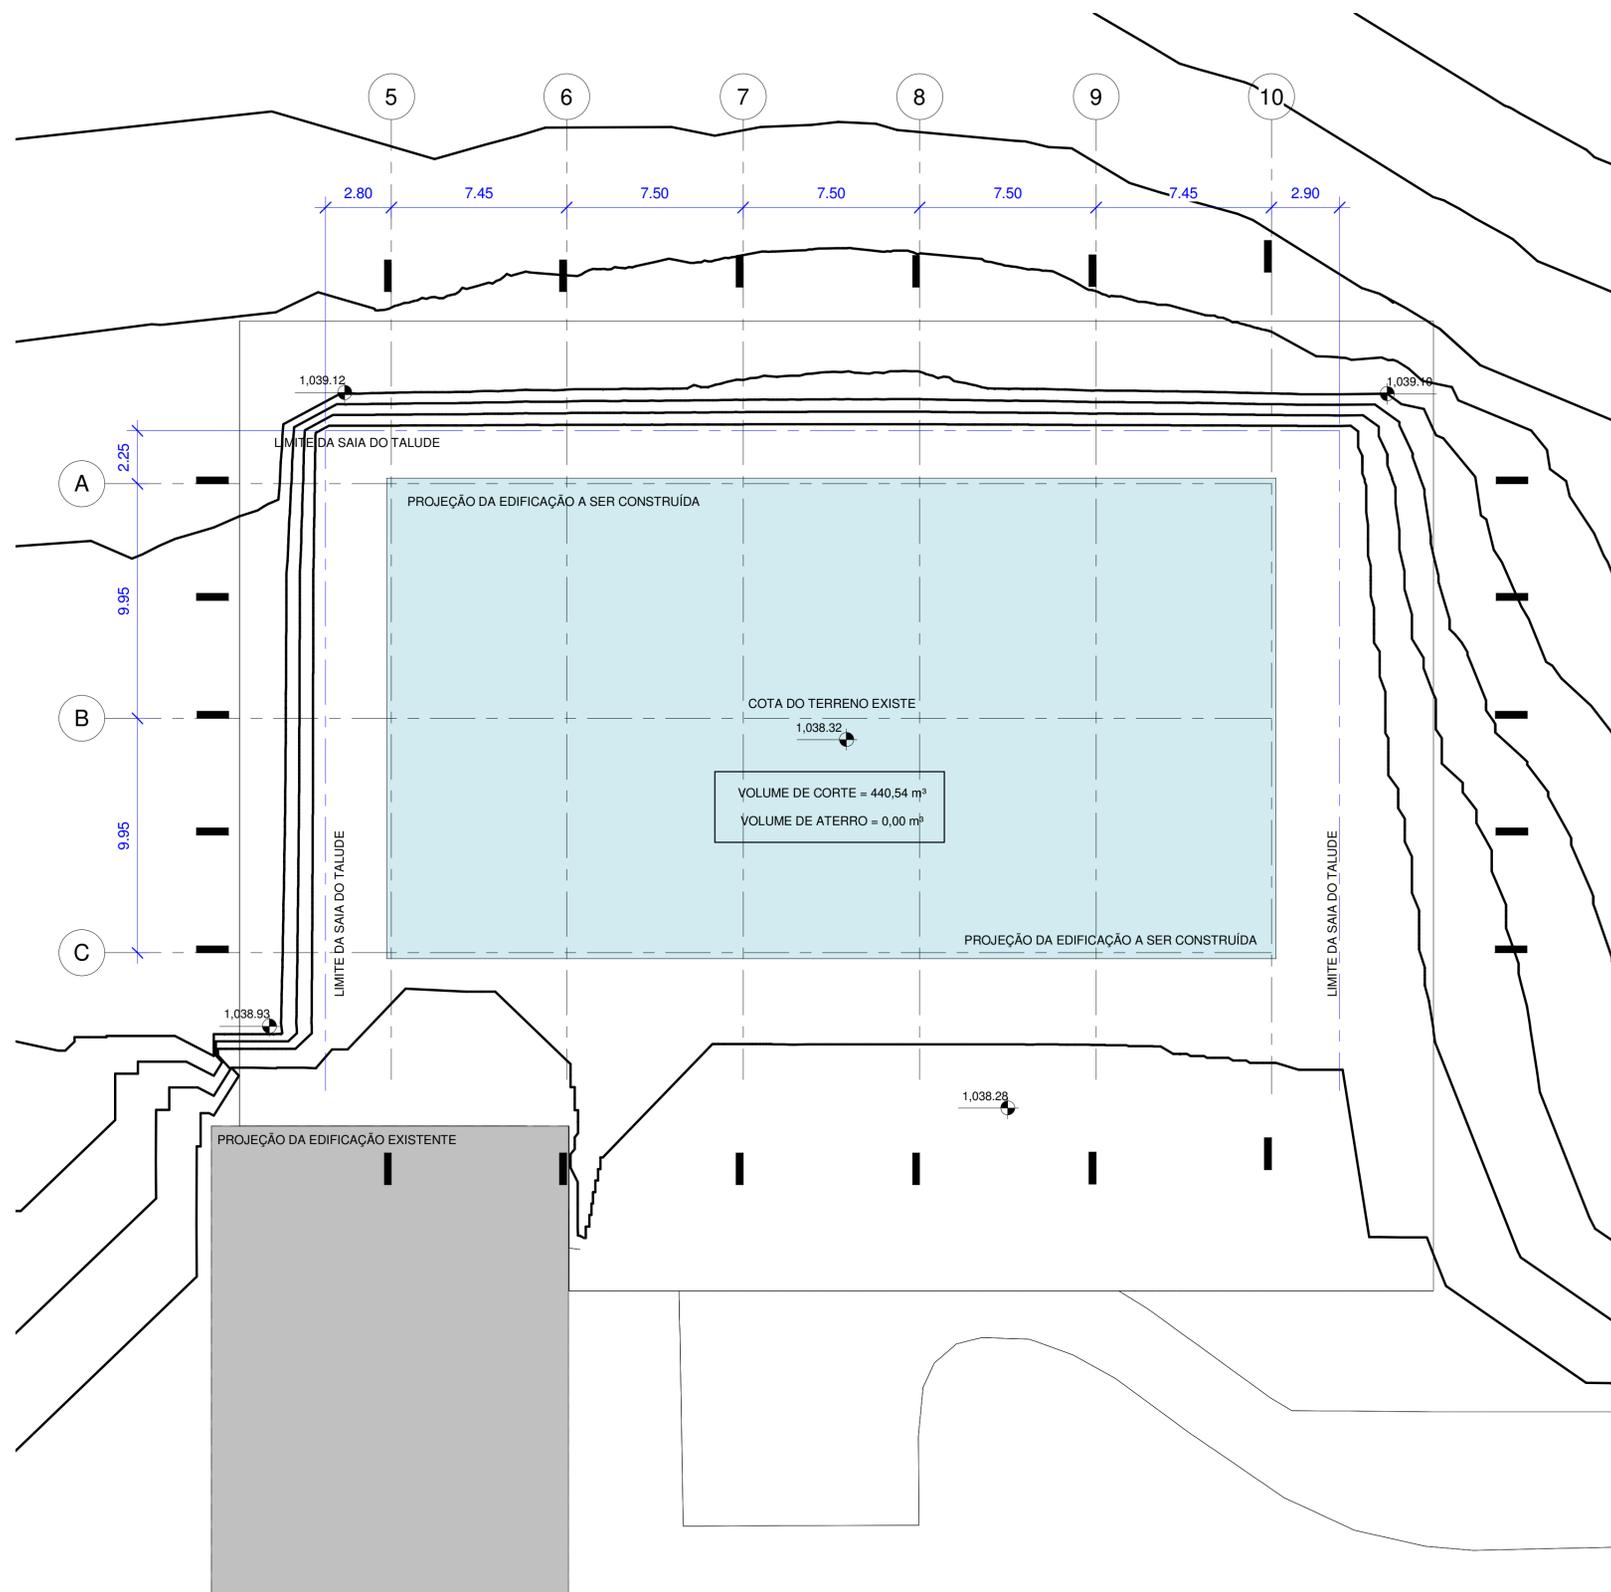

1 PLANTA DO TERRENO PROPOSTO
1 : 150

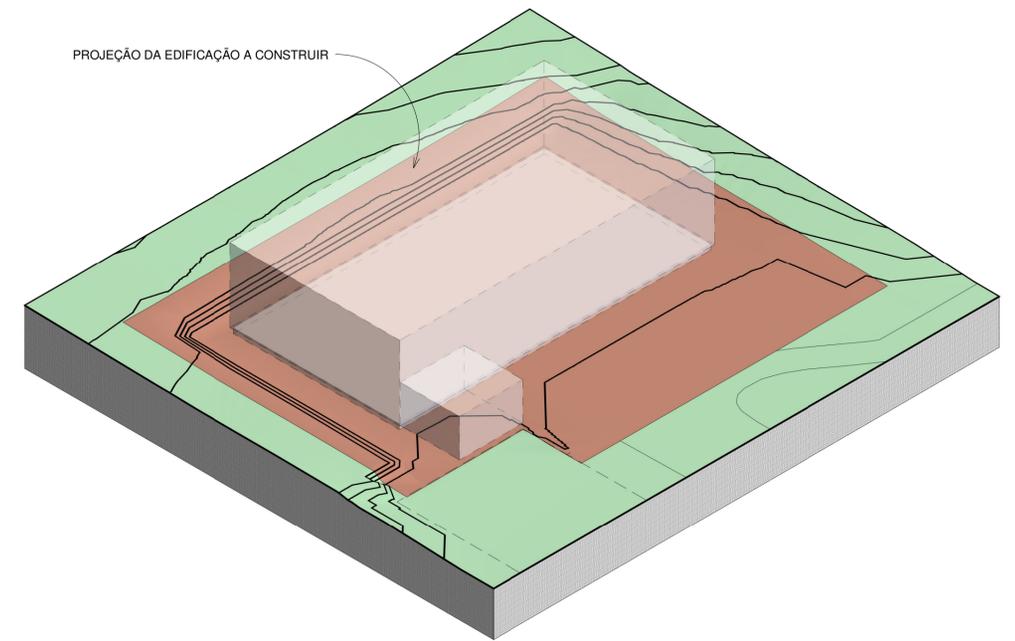

2 ISOMÉTRICA DO TERRENO PROPOSTO
(VISTA 01)

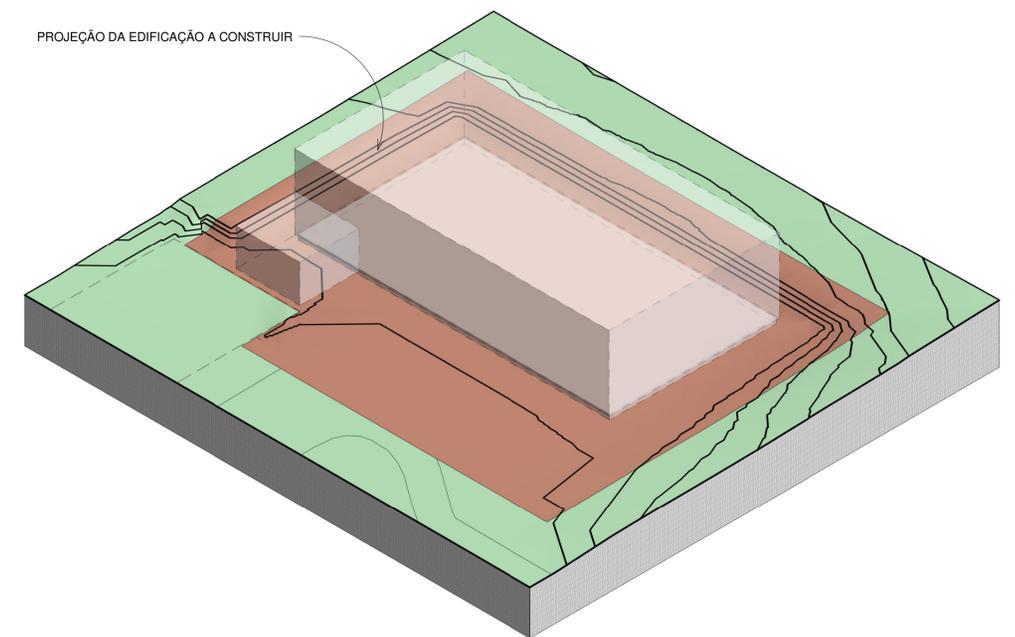

3 ISOMÉTRICA DO TERRENO PROPOSTO
(VISTA 02)


NOTA:
ESTE PROJETO FOI ELABORADO A PARTIR DAS INFORMAÇÕES CONTIDAS NOS SEGUINTE
ARQUIVOS:
2020-ig-lgc-pe-ar-08-cortes aa bb cc e dd 50_r3
Desenho Setor Sul




PROJETO EXECUTIVO DE TERRAPLENAGEM		23106.081319/2017-00	
COORD. ARQ. BRUNO M GUILARDES	PLANTA BAIXA E ISOMÉTRICAS	ESCALA: 1 : 150	PT-02
AUTOR ARQ. BRUNO M GUILARDES		DATA: 21.07.2020	

Fundação Universidade de Brasília
CEPLAN
INSTITUTO DE GEOCIÊNCIAS


C:\Users\arqbr\Desktop\20200721-igc-terreno.rvt

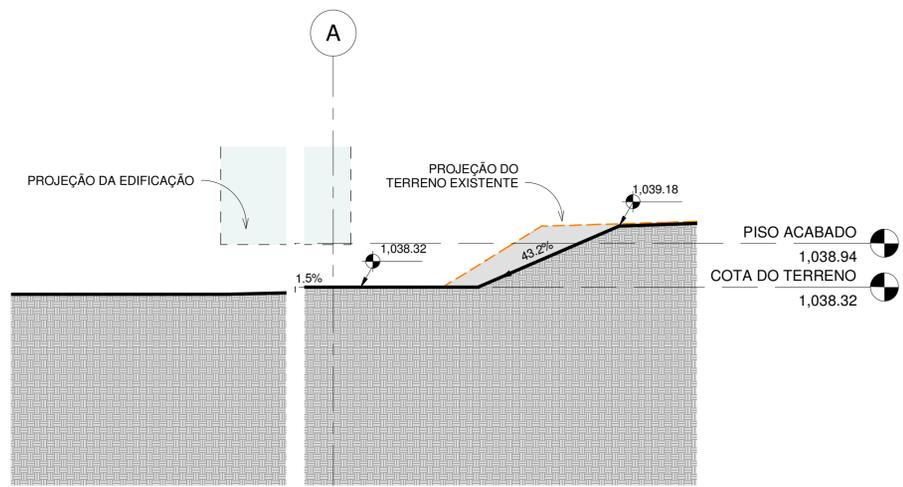


1 EIXO 5
1 : 50

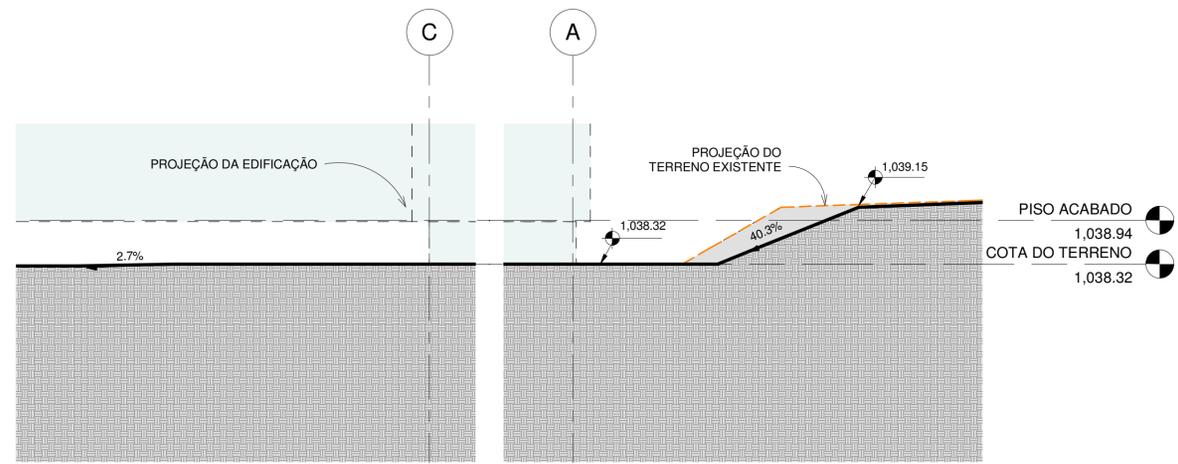


2 EIXO 6
1 : 50

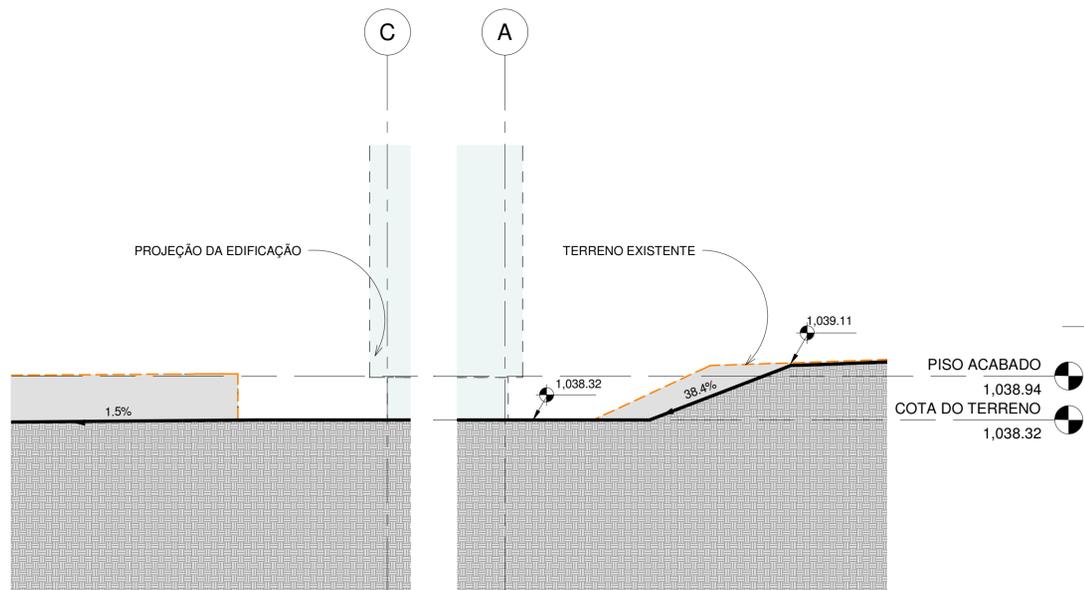


3 EIXO 7
1 : 50

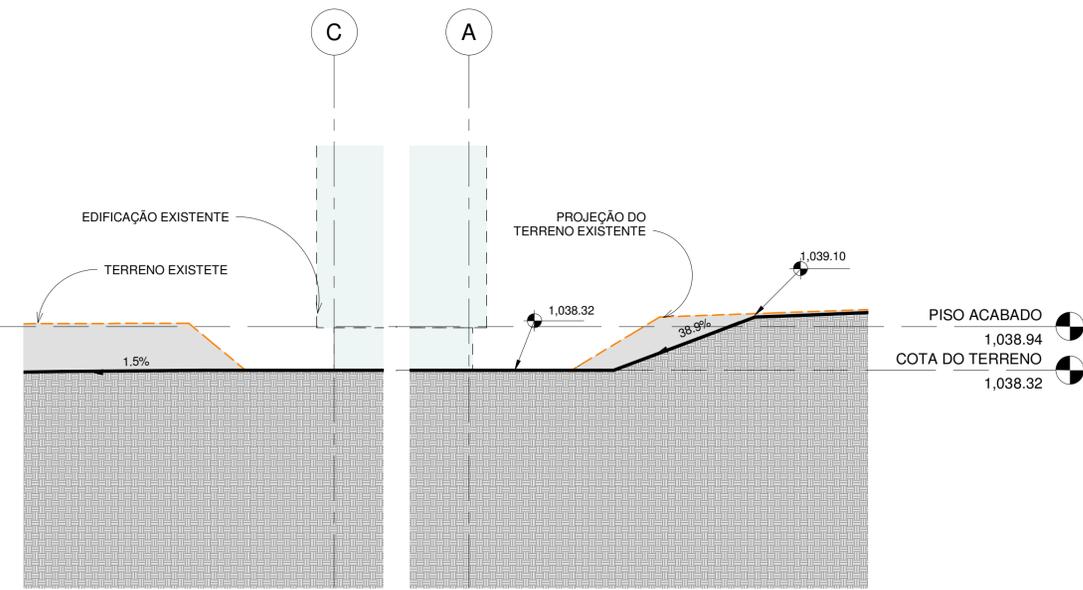

4 EIXO 8
1 : 50

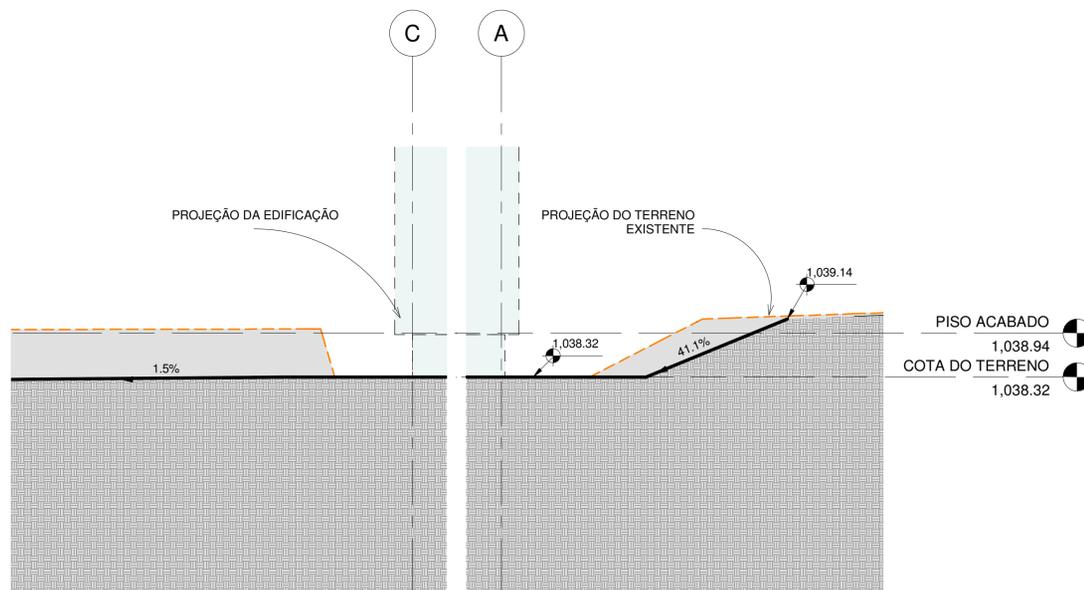

5 EIXO 9
1 : 50

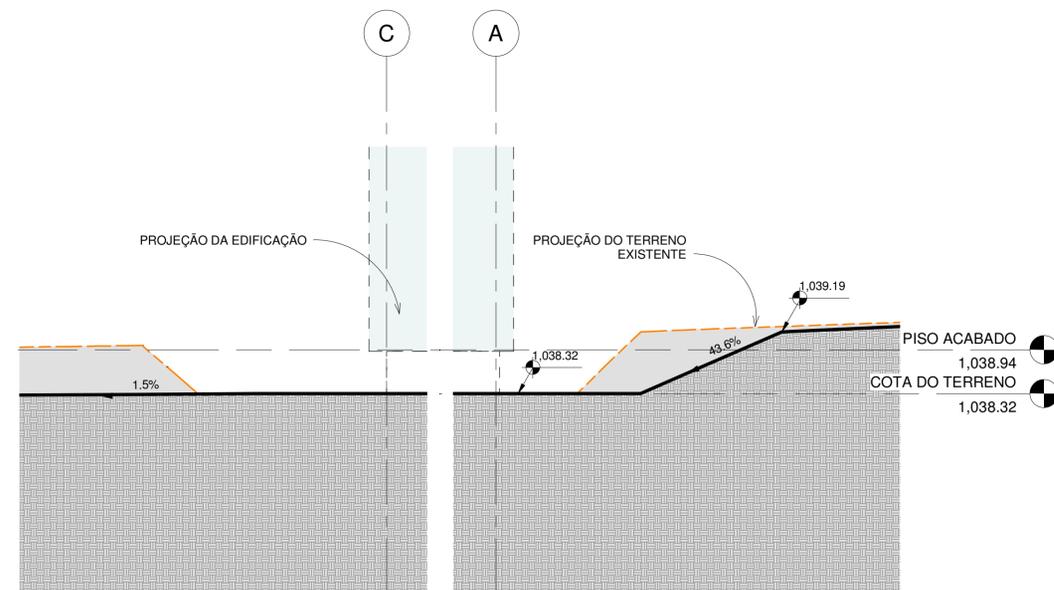


6 EIXO 10
1 : 50




NOTA:
ESTE PROJETO FOI ELABORADO A PARTIR DAS INFORMAÇÕES CONTIDAS NOS SEGUINTE ARQUIVOS:
2020-ig-lgc-pe-ar-08-cortes aa bb cc e dd 50_r3
Desenho Setor Sul


PROJETO EXECUTIVO DE TERRAPLENAGEM		23106.081319/2017-00	
COORD. ARQ. BRUNO M. GUIMARÃES	SEÇÕES TRANSVERSAIS	ESCALA: 1 : 50	PT-03
AUTOR: ARQ. BRUNO M. GUIMARÃES		DATA: 21.07.2020	

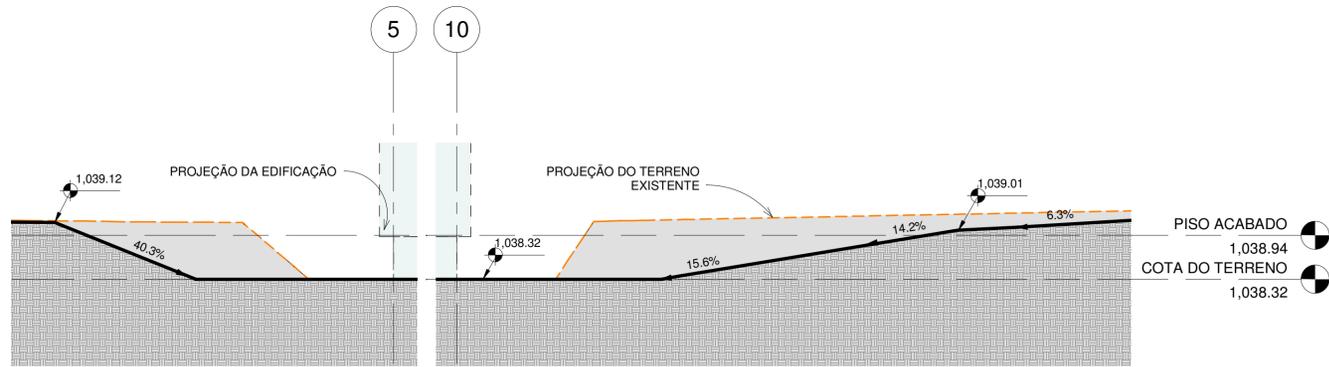


1 EIXO A
1 : 50

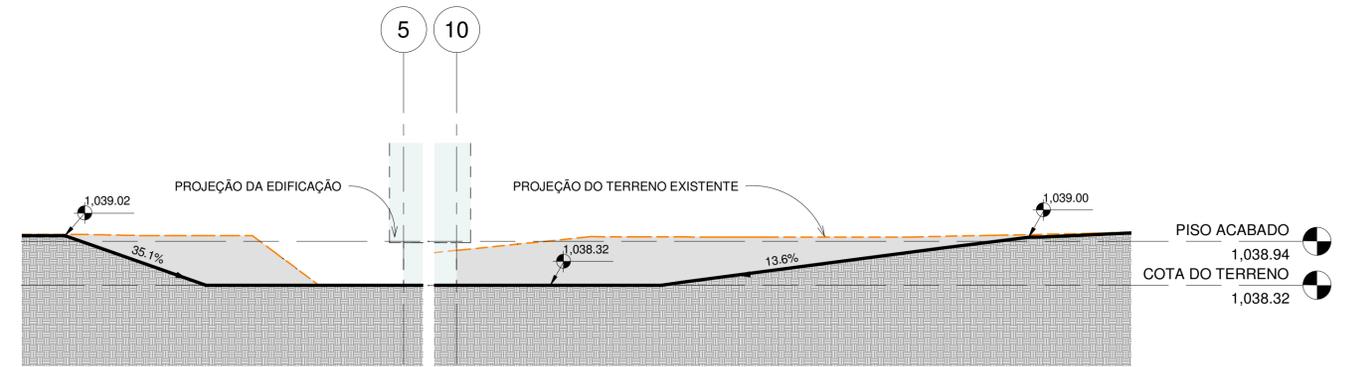


2 EIXO AB
1 : 50

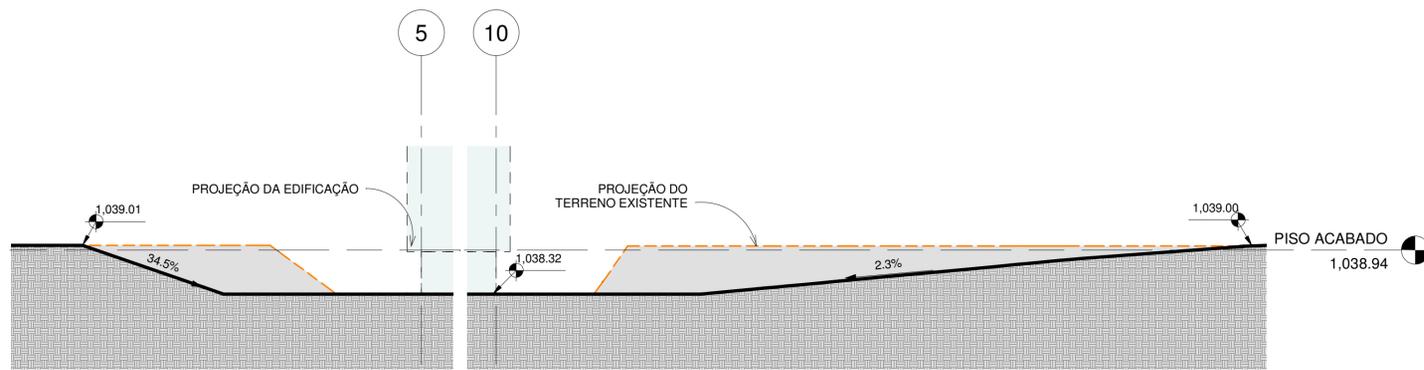

3 EIXO B
1 : 50

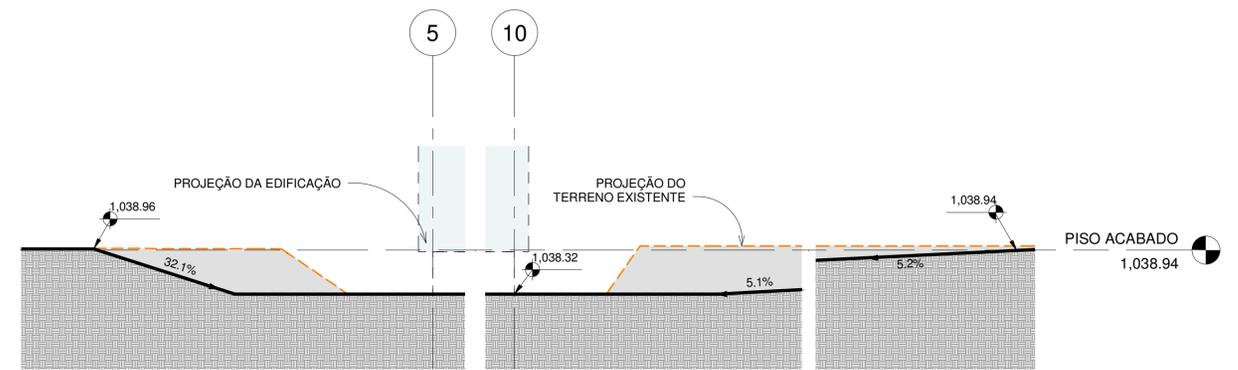

5 EIXO C
1 : 50

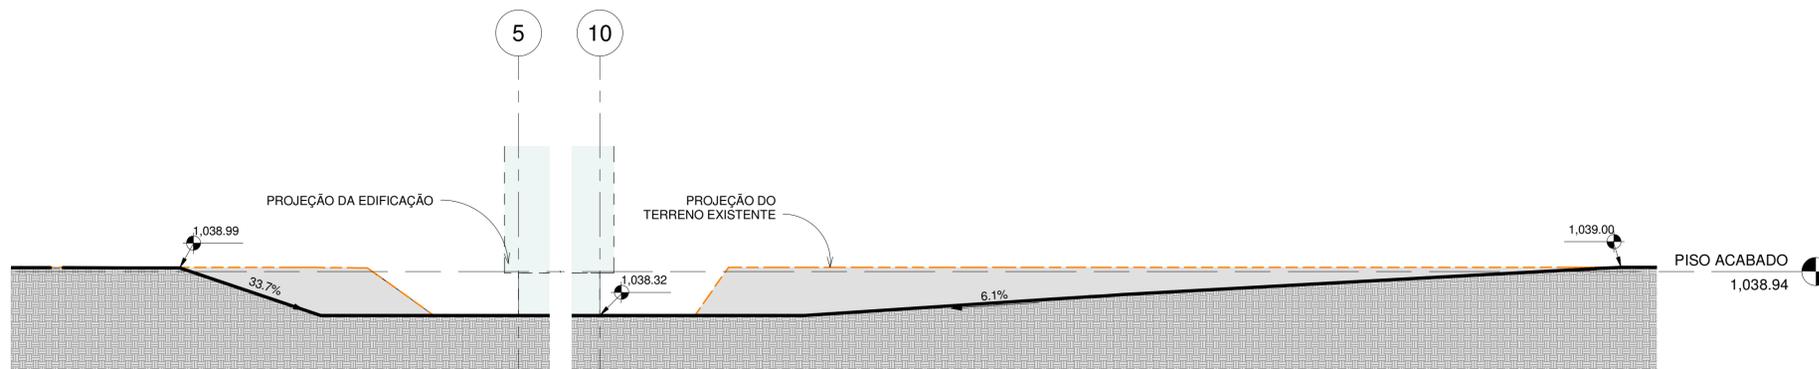

4 EIXO BC
1 : 50



NOTA:
ESTE PROJETO FOI ELABORADO A PARTIR DAS INFORMAÇÕES CONTIDAS NOS SEGUINTE
ARQUIVOS:
2020-ig-lgc-pe-ar-08-cortes aa bb cc e dd 50_r3
Desenho Setor Sul

PROJETO EXECUTIVO DE TERRAPLENAGEM		23106.081319/2017-00	
COORD. ARQ. BRUNO M. GUIMARÃES	SEÇÕES LONGITUDINAIS	ESCALA: 1 : 50	PT-04
AUTOR: ARQ. BRUNO M. GUIMARÃES		DATA: 21.07.2020	