




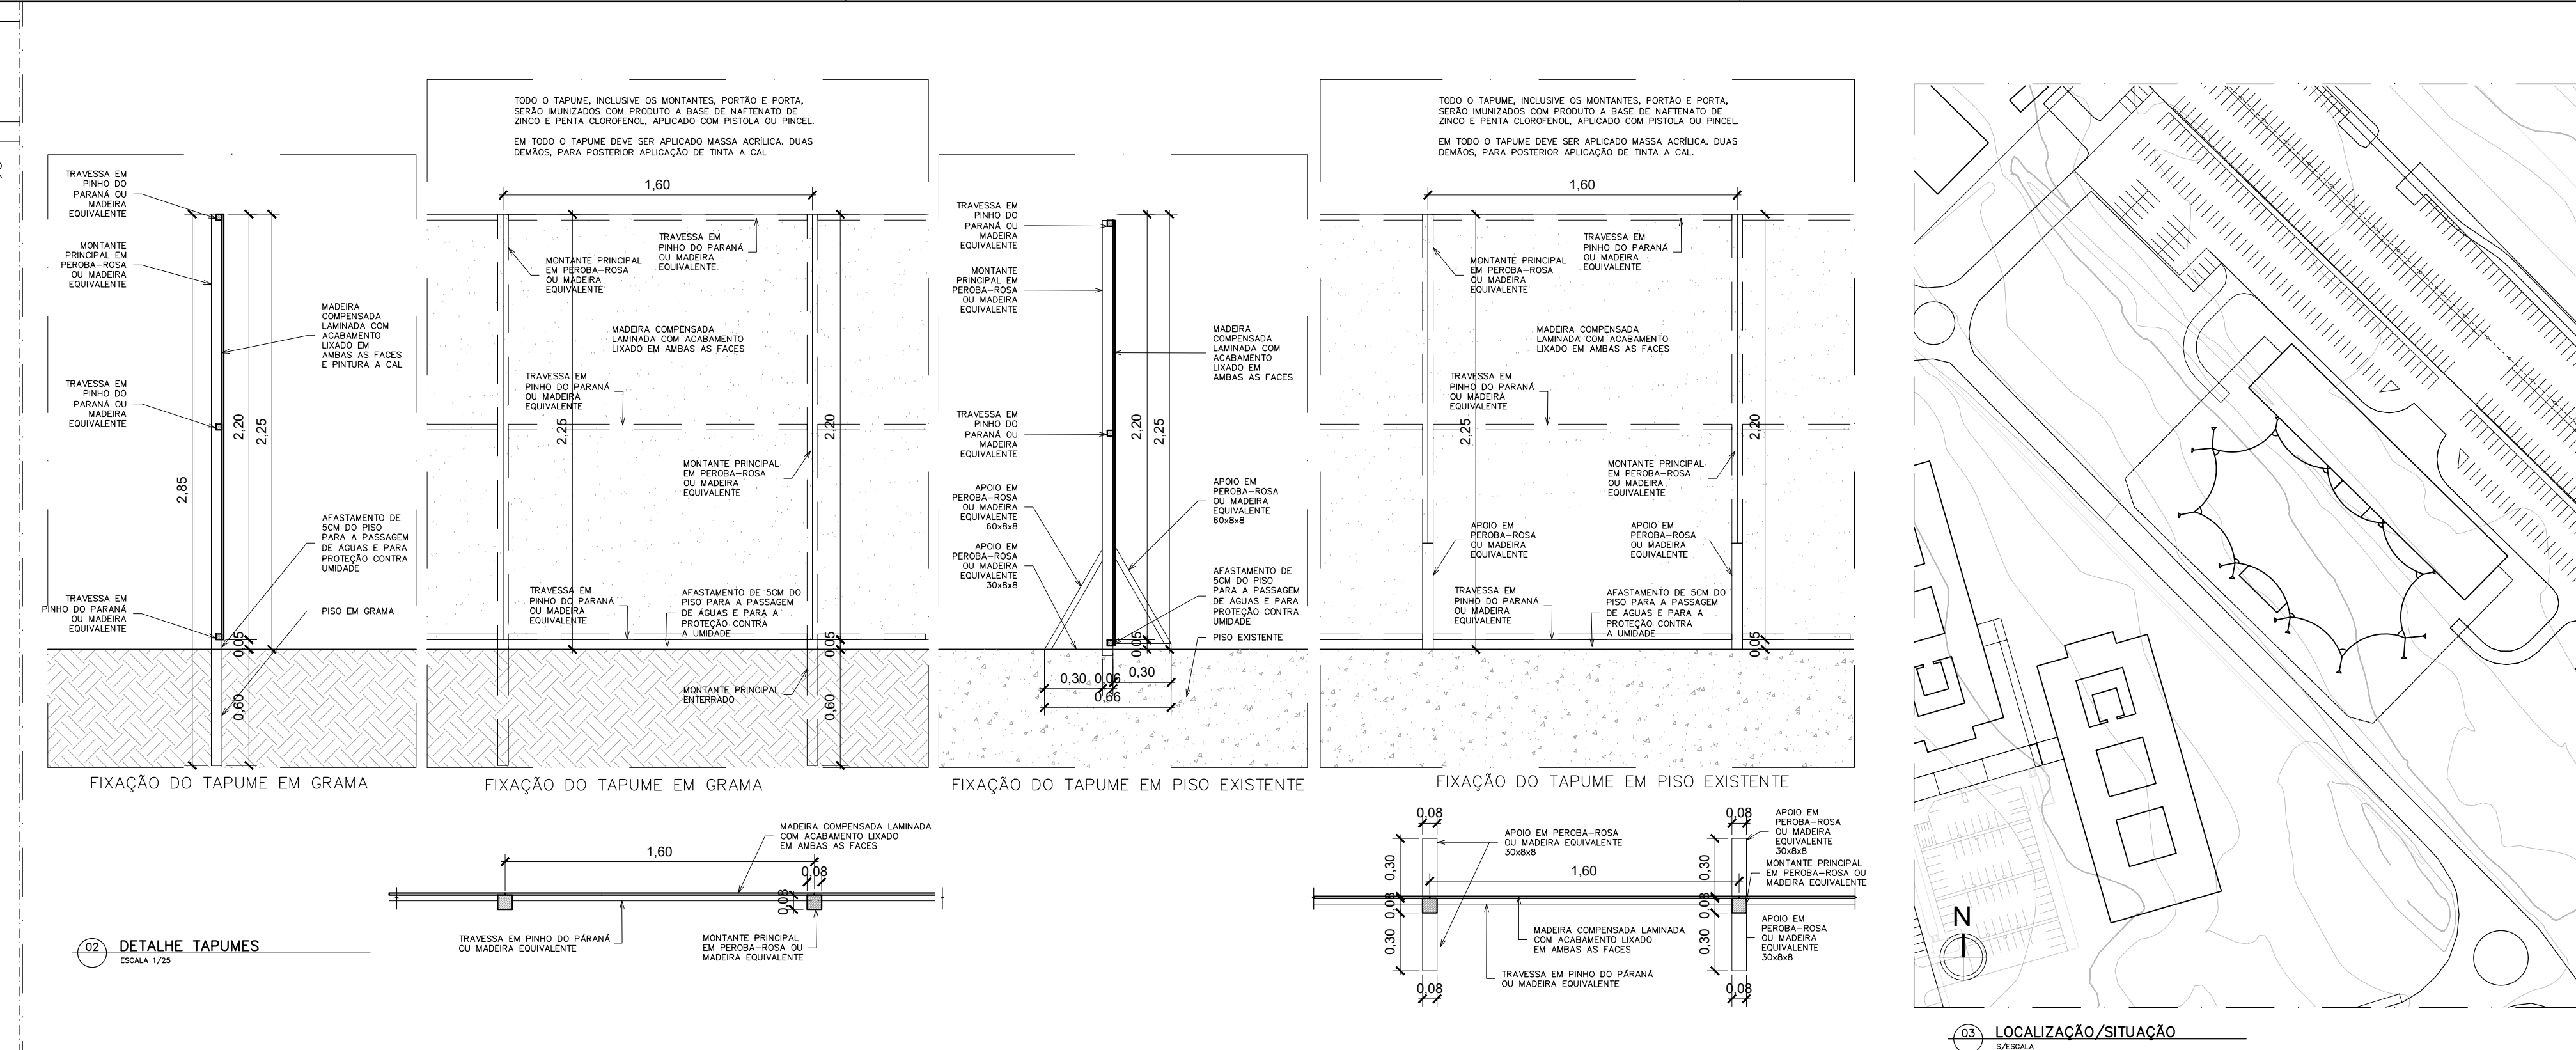



CLIENTE		FUNDAÇÃO UNIVERSIDADE DE BRASÍLIA	
ENDEREÇO	CAMPUS UNIVERSITÁRIO DARCY RIBEIRO		CEP
INDICADOR	SN - 3 PAVILHÃO ANÍSIO TEIXEIRA, ASA NORTE, BRASÍLIA - DF		06/2017
ETAPA	PROJETO EXECUTIVO	ESCALA INDICADA	
TÍTULO	CENTRO COMUNITÁRIO - CASA DE BOMBAS/ESCADA/RAMPAS SITUAÇÃO - DEMOLIR		DISCIPLINA ARQUITETURA
		Rua Washington Lobo, 1118, Ed. 801 Centro - Porto Alegre - RS CEP 91010-460 - Tel/Fax (051) 3092-3860	
		ARQ_01/04 ARQ	




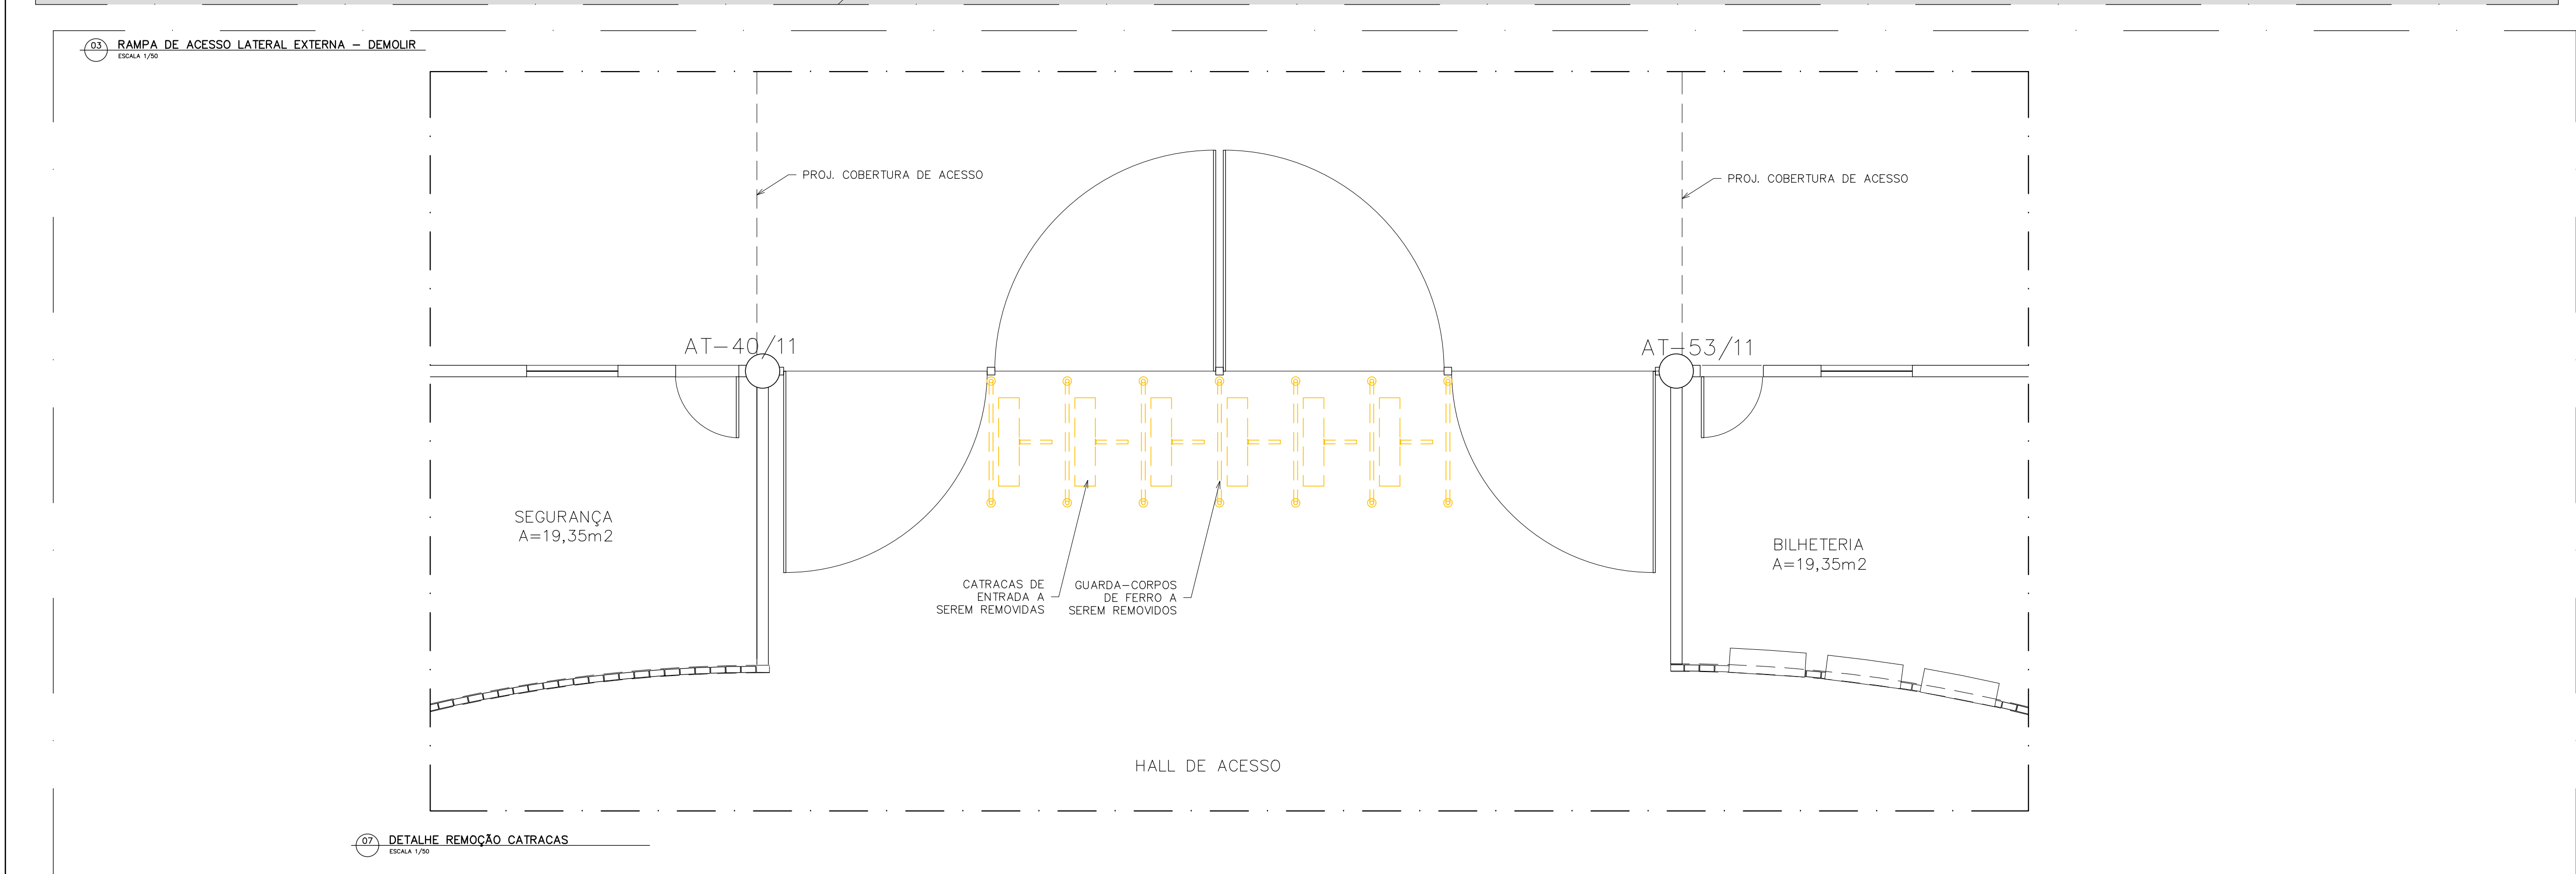


01- CONFERIR MEDIDAS NA OBRA;
03- AS COTAS PREVALECEM SOBRE O DESENHO;
04- ÁREAS EM METROS E COTAS EM CENTÍMETROS
05- COTAS COM ALVENARIA ACABADA;
06- PÉ DIREITO DE PISO A TETO ACABADOS;
07- PORTAS E JANELAS COM DIMENSÕES ACABADAS;
08- BOCANAS NÃO COTADAS TÊM 10cm;

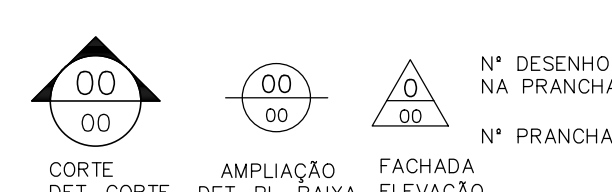



QUADRO DE ÁREAS:		LOCALIZAÇÃO SEM ESCALA:	
ÁREA DE INTERVENÇÃO	A=347,41 m²		
RESPONSÁVEL TÉCNICO:			
RESPONSÁVEL TÉCNICO: JOSÉ DEODORINO SCHMIDT CAU/RB 438704-S	ELABORAÇÃO: ARQUITETA KRANCIK CAU 470418-B		
COORDENADOR RJ: ENIL ALEXANDRE NUNES CREA RJ: 180.750	DESENHO: IGOR		
QUADRO DE REVISÃO			
R02 19/03/2019	REVISÃO	Ofício nº 32/2019/INFRA / CEPLAN	IGOR – CBR
R01 28/02/2019	REVISÃO	Ofício nº 32/2019/INFRA / CEPLAN	IGOR – CBR
R00 08/02/2019	EMISSÃO	INICIAL	IGOR – CBR
Rev.	Data	Descrição	Elaboração
DOCUMENTOS DE REFERÊNCIA:			
Nome	Data	Descrição	

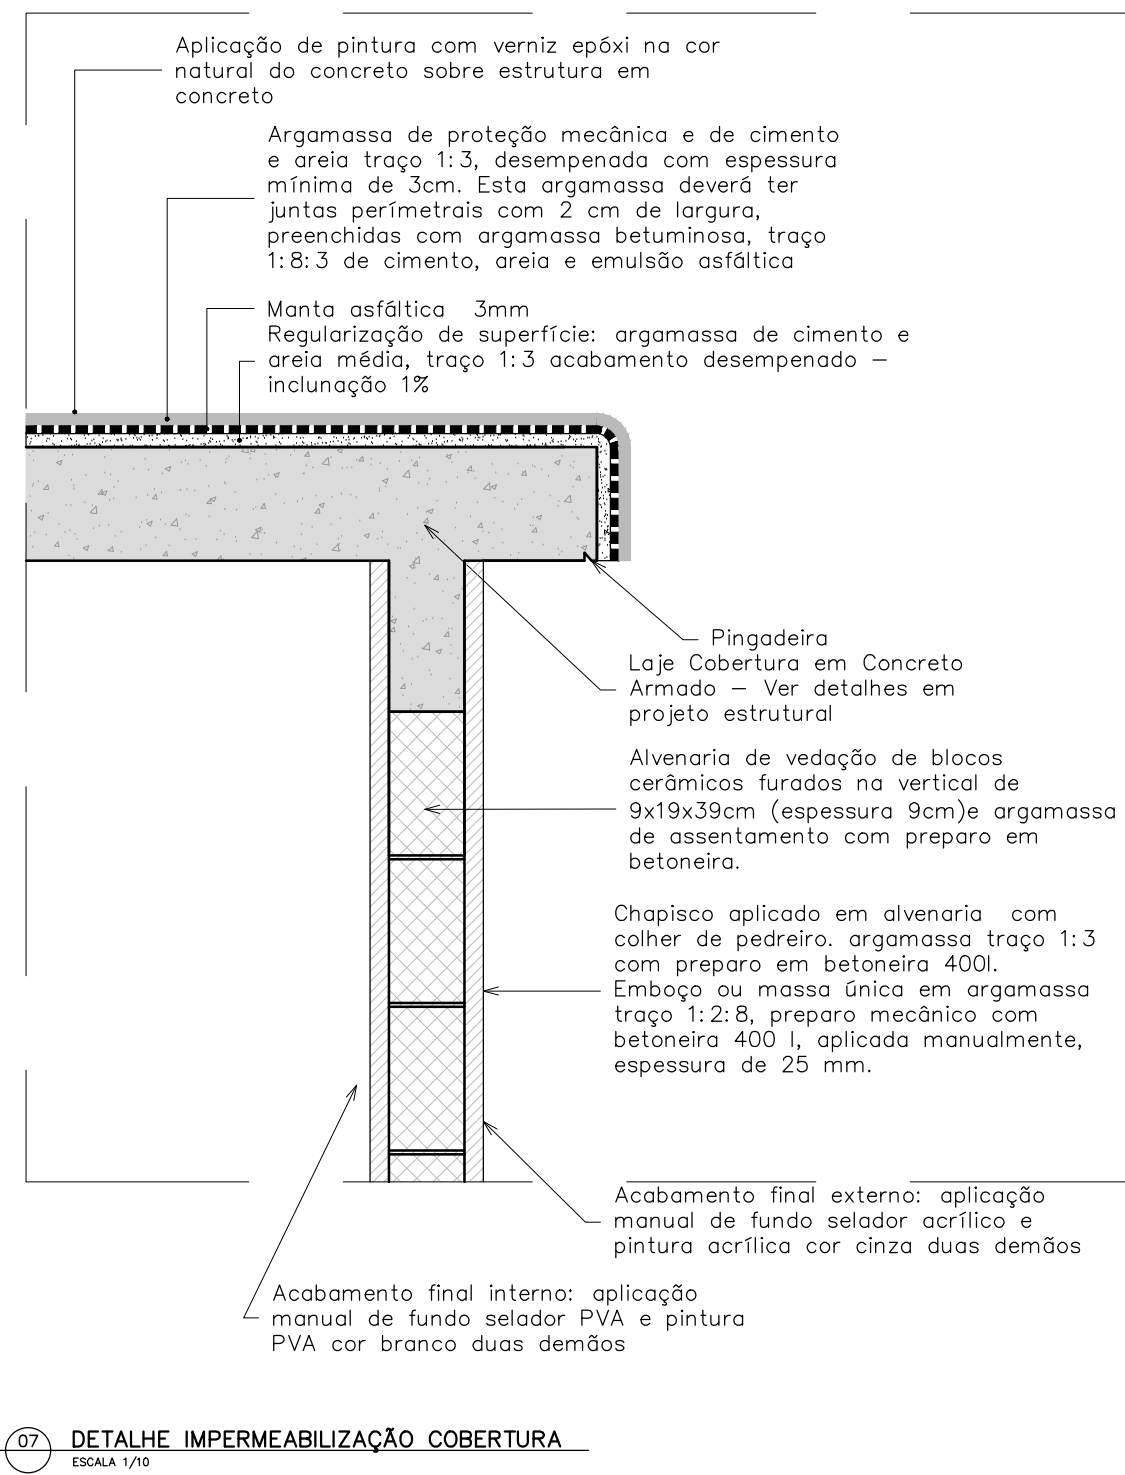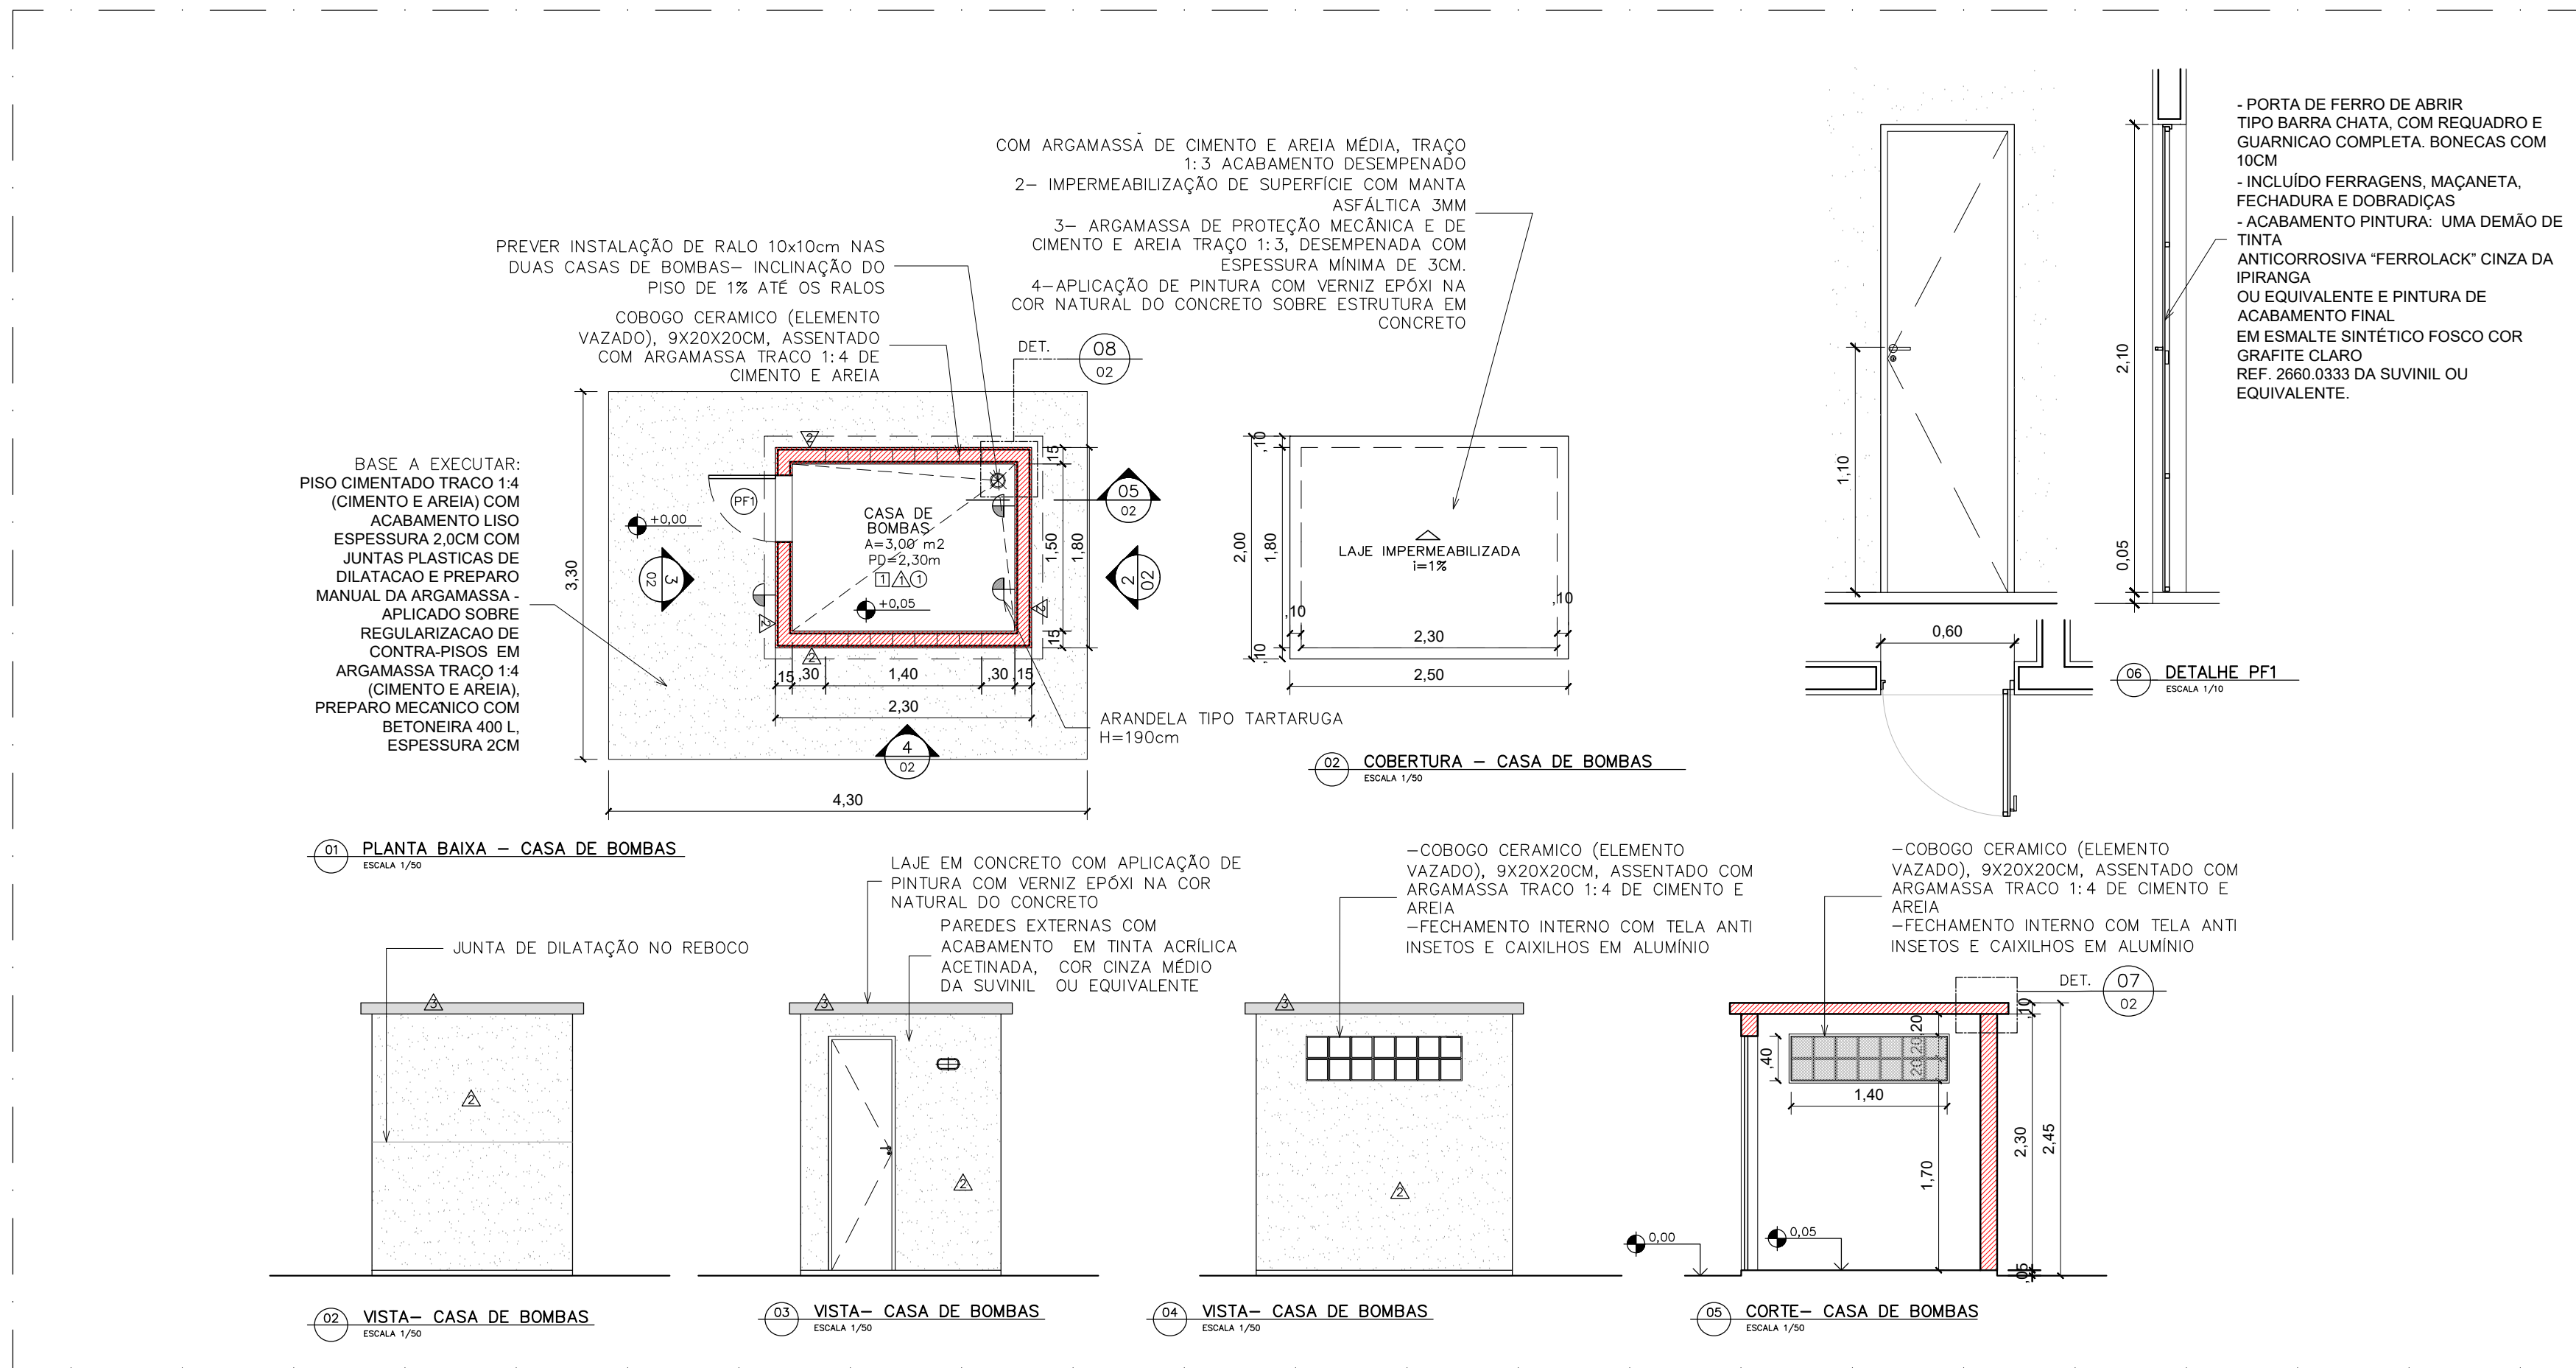

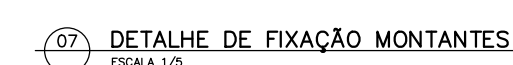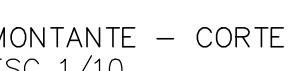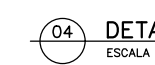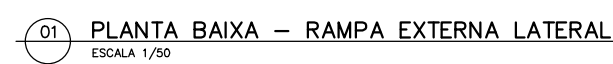

--	--	--	--

Nome	Data	Descrição
------	------	-----------

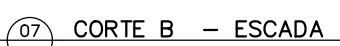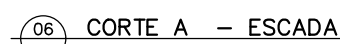

QUADRO DE ÁREAS:	LOCALIZAÇÃO COM ESCALA
------------------	------------------------

RESPONSÁVEL TÉCNICO: _____

Downloaded from <http://www.jstor.org/> on Tue, 20 Jun 2016 12:00:05 UTC

[illegible]
